



COMUNE DI  
GIUGLIANO IN CAMPANIA  
PROVINCIA DI NAPOLI

"Servizio di aggiornamento del Piano Regolatore Cimiteriale vigente e di redazione dello studio di fattibilità tecnico-economica inerente la realizzazione di un nuovo cimitero in fascia costiera smart"

CIG: Z153D409F7

ELABORATO  
03

INQUADRAMENTO  
TERRITORIALE

Data

FEB. 2024

REV

PROGETTISTI


TEAM PROJECT Srl  
società d'ingegneria

Il Dirigente


ING. GENEROSO SERPICO

Il Responsabile del procedimento

ARCH. MARIA PICCOLO

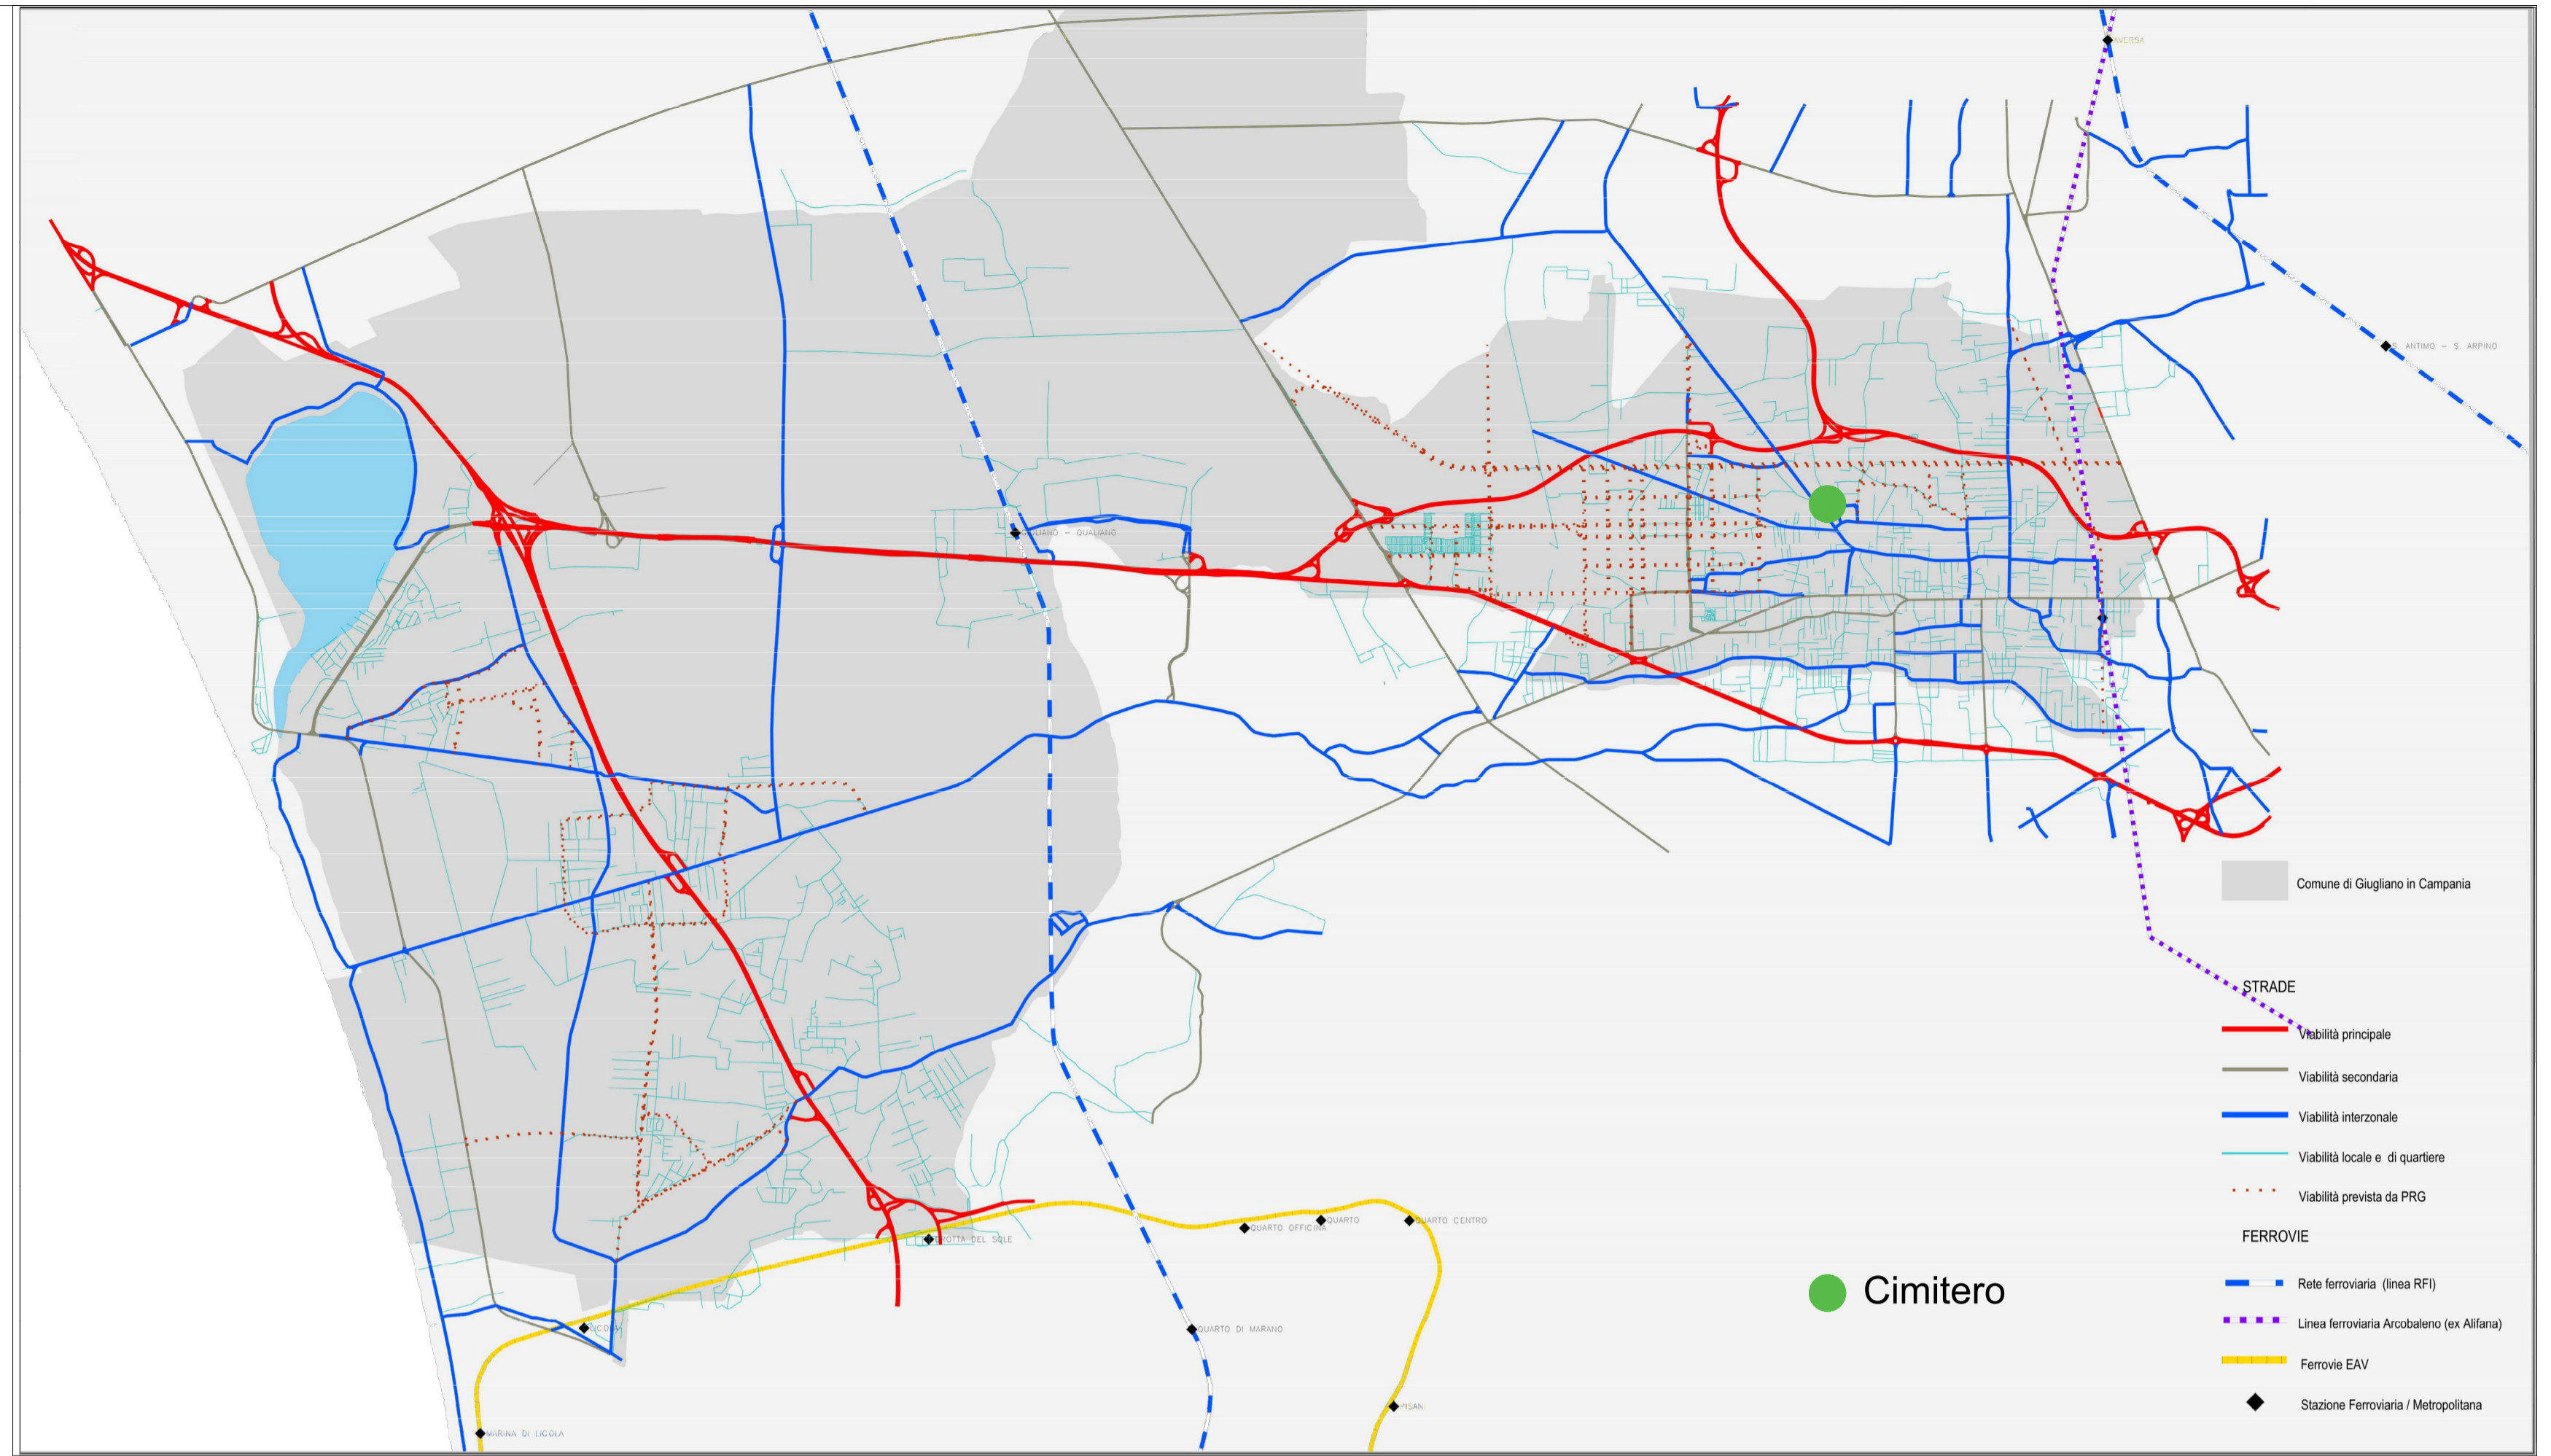

INFRASTRUTTURE COMUNALI 1:65000

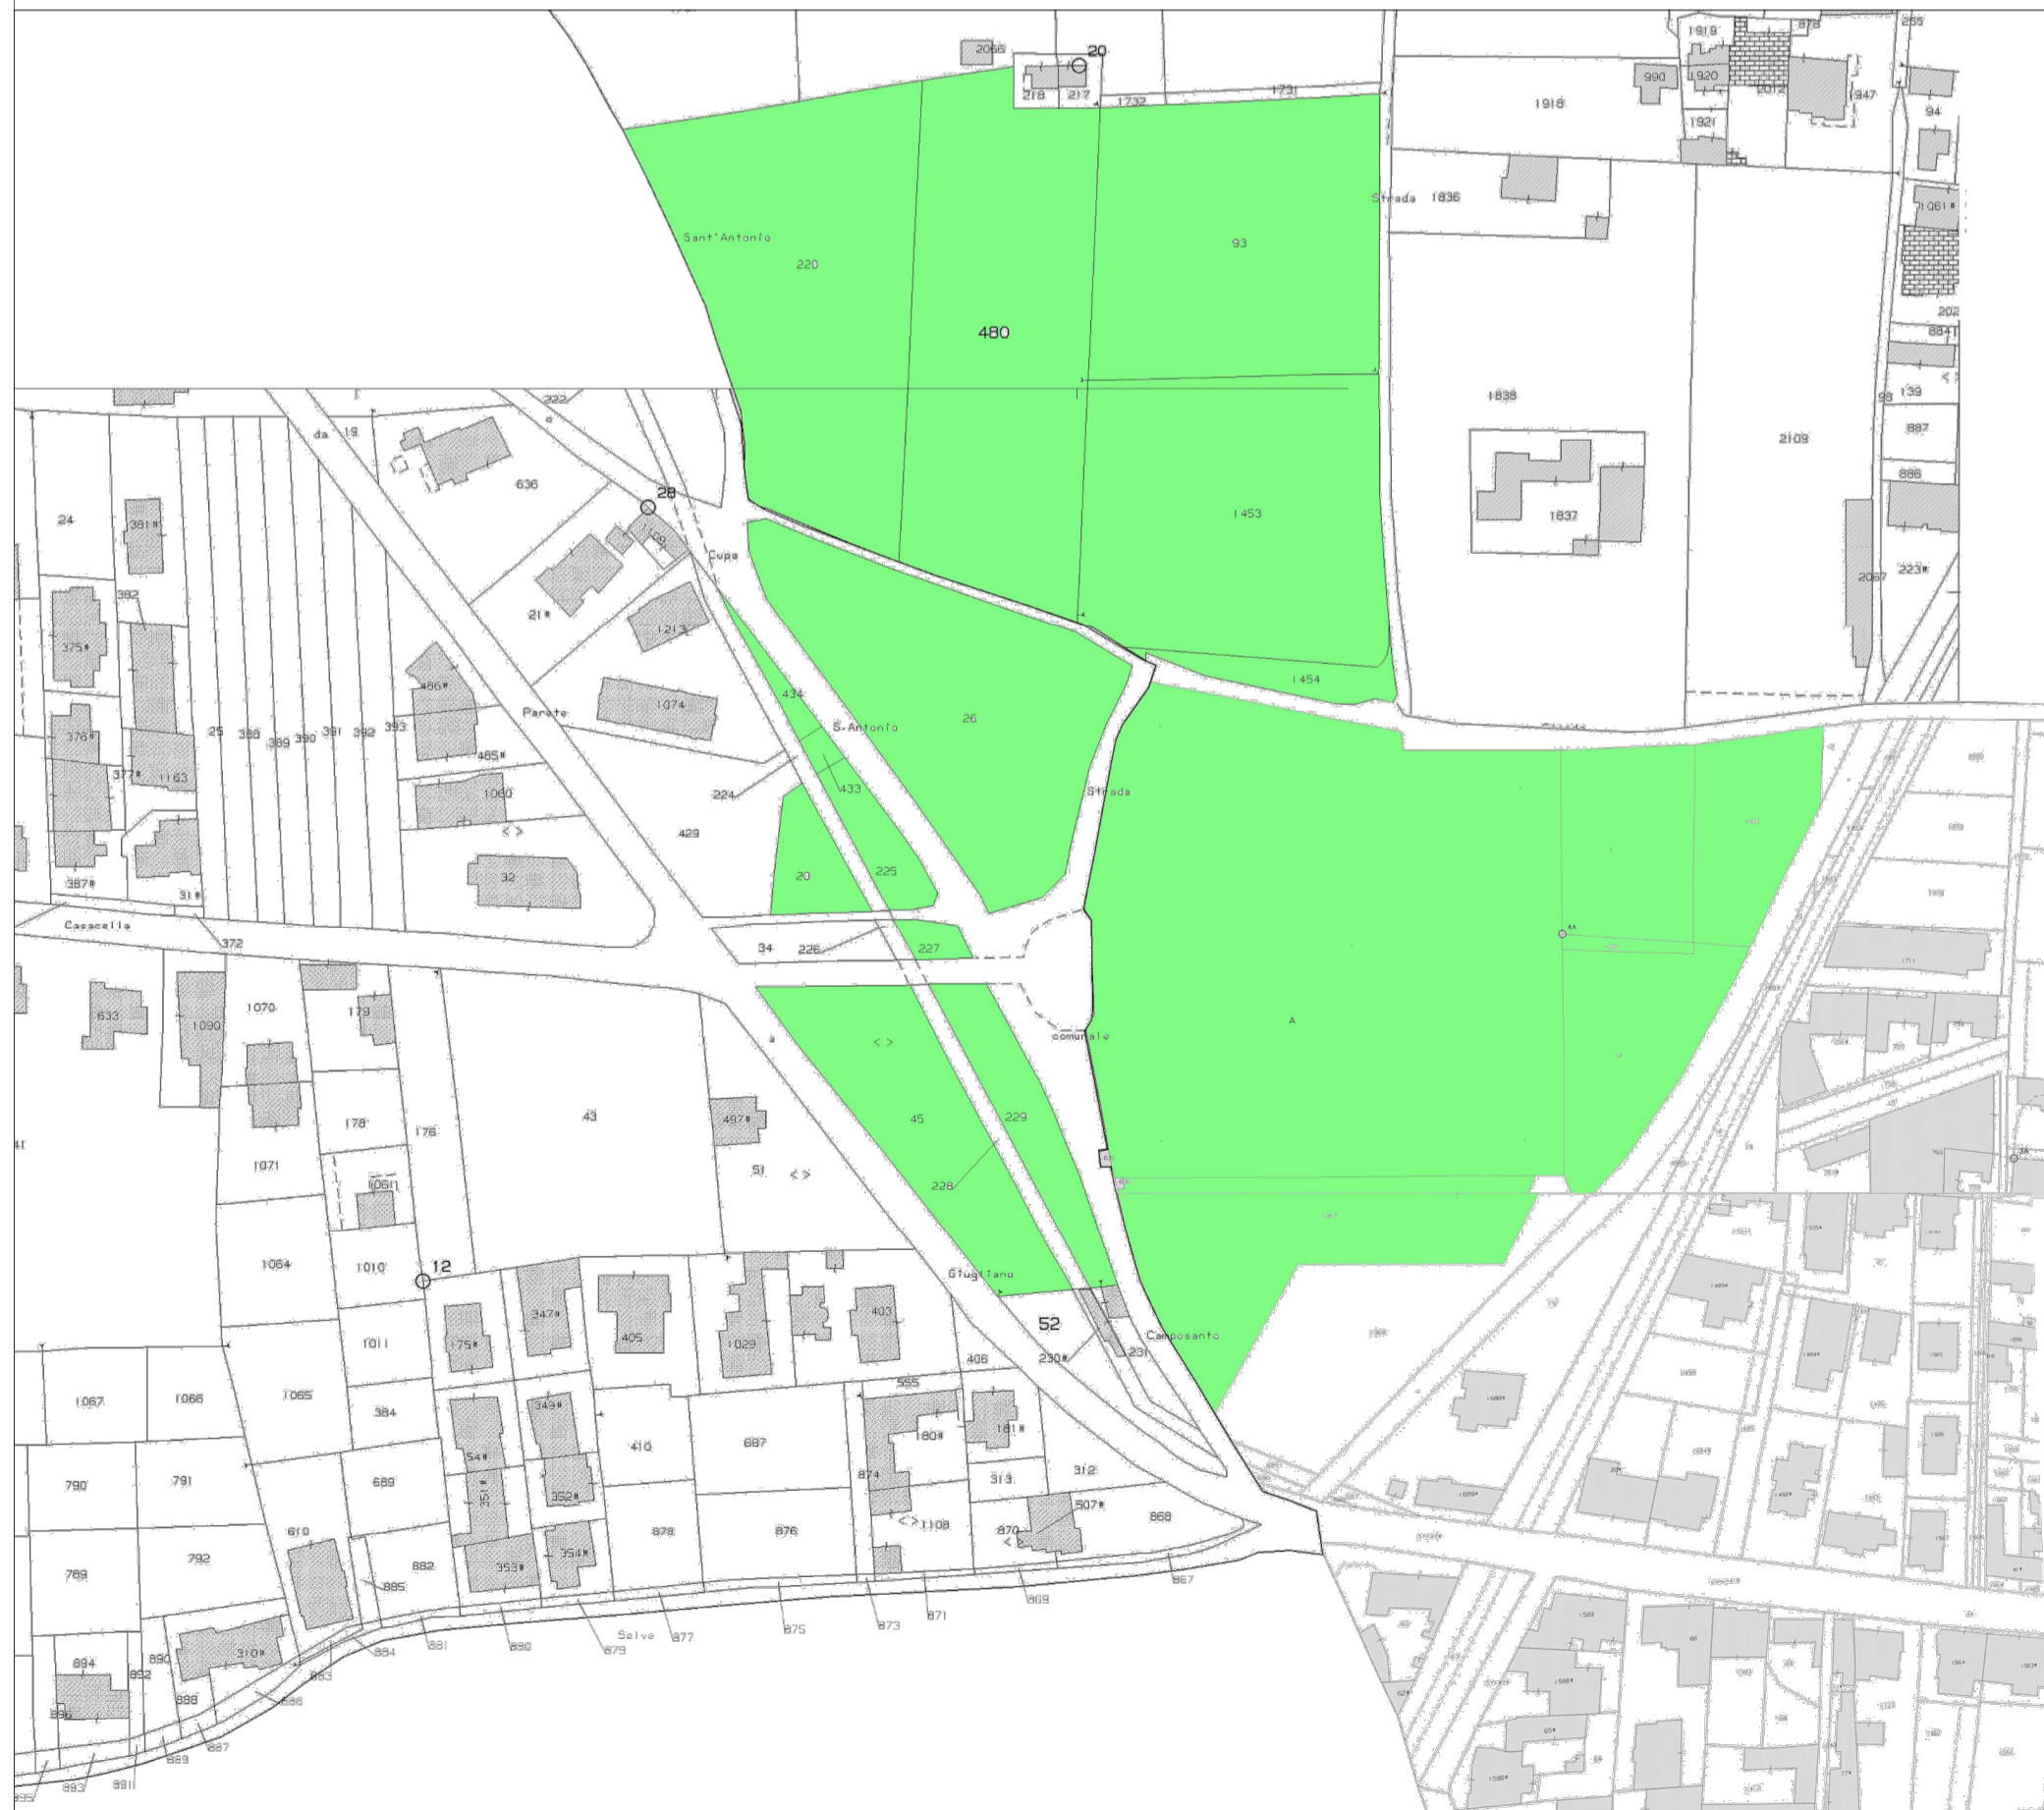


ESTRATTO CATASTALE FOGLI 44-52-53 scala 1:2000



AEROFOTOGRAMMETRIA 1:5000



VISTA SUD

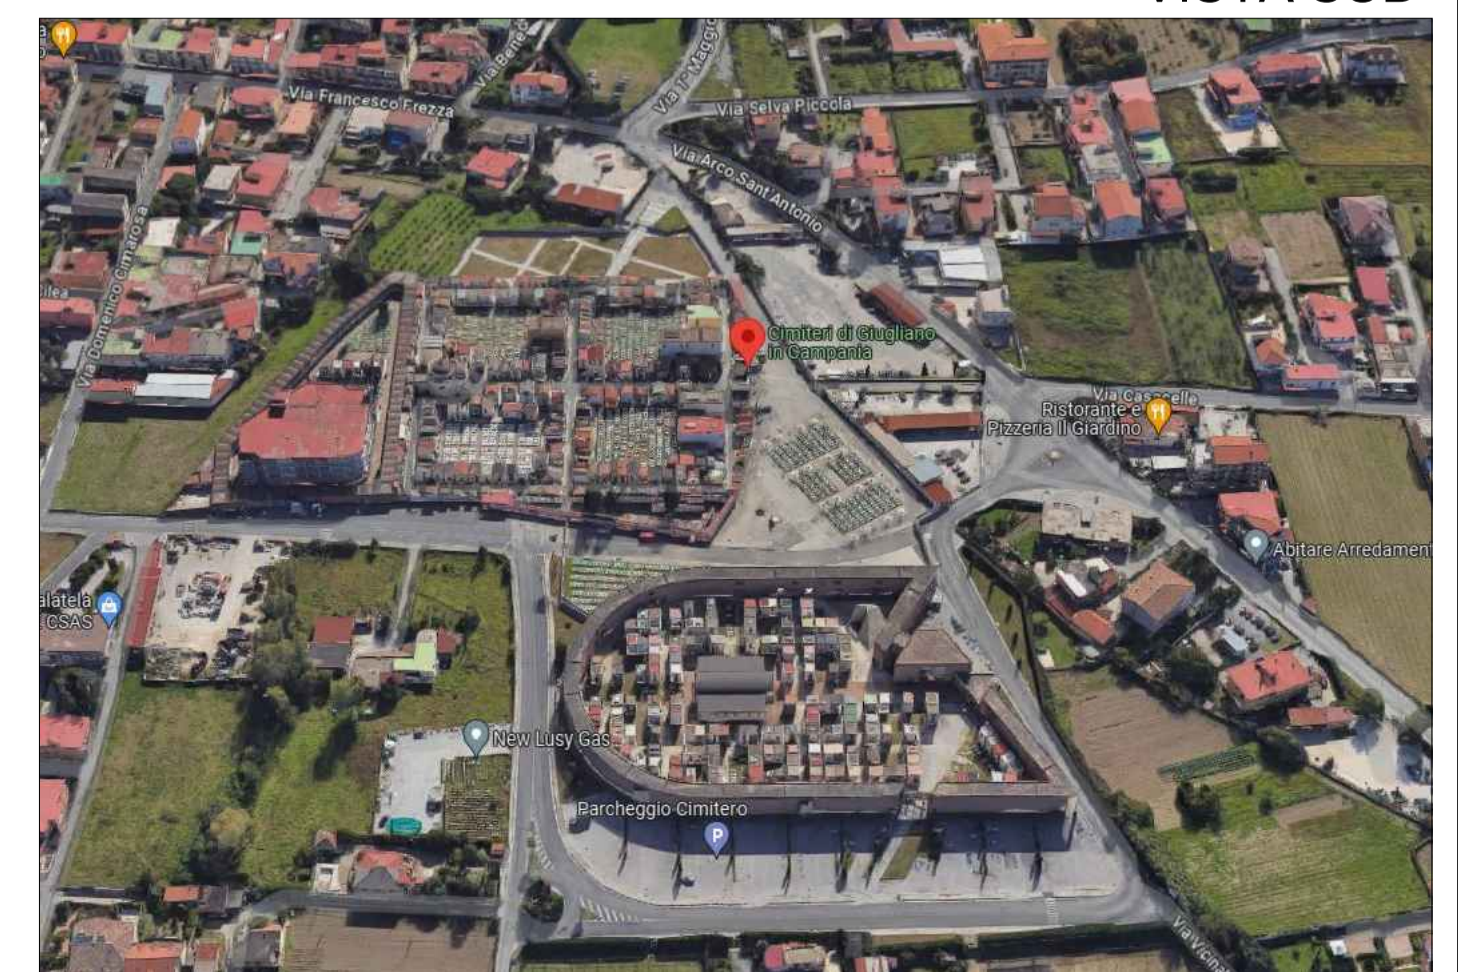

VISTA NORD