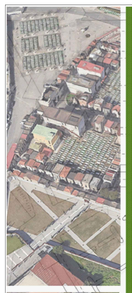

COMUNE DI
GIUGLIANO IN CAMPANIA
PROVINCIA DI NAPOLI

"Servizio di aggiornamento del Piano Regolatore Cimiteriale vigente e di redazione dello studio di fattibilità tecnico-economica inerente la realizzazione di un nuovo cimitero in fascia costiera smart"

CIG: Z153D409F7

ELABORATO
07

PIANO REGOLATORE CIMITERIALE 2009

Data
FEB. 2024

REV

PROGETTISTI

TEAM PROJECT Srl
società d'ingegneria

Il Dirigente
ING. GENEROSO SERPICO

Il Responsabile del procedimento
ARCH. MARIA PICCOLO

COMUNE DI GIUGLIANO IN CAMPANIA

(PROVINCIA DI NAPOLI)

PIANO REGOLATORE CIMITERIALE

TAV. 3

TITOLO ELABORATO
PROGETTO
PLANIMETRIA GENERALE

SCALA
1:2000
1:500

IL TECNICO
Arch. Antonio Vargas

IL SINDACO
Avv. Giovanni Pianese

SPAZIO RISERVATO AI VISTI

COLLABORATORI
Arch. Raffaele Di Nardo
Arch. Antonio Guardascione
Arch. Antonella Gargiulo

DATA *GIUGNO 2009*

CIMITERO NUOVO | *AMPLIAMENTO CIMITERO* | *CIMITERO VECCHIO*

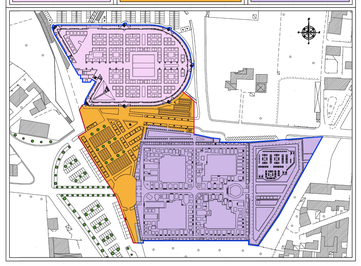

LEGENDA DELLA DESTINAZIONE D'USO DELLE AREE E DEGLI IMMOBILI

CAMPO DI INUMAZIONE COMUNE	
CAMPO DI INUMAZIONE COMUNE (DI PROGETTO)	
LOCULI COMUNALI	
LOCULI COMUNALI (DI PROGETTO)	
OSSARIO COMUNE	
CAPPELLE PRIVATE ESISTENTI	
CAPPELLE PRIVATE DA REALIZZARE (SUOLO ASSEGNATO)	
CAPPELLE PRIVATE DI PROGETTO	
CAPPELLE PRIVATE DAL CARATTERE MONUMENTALE	
CONGREGHE	
FAMEDIO	
CHIESA	
IMPIANTO DI CREMAZIONE	
SERVIZI IGIENICI	
SERVIZI CIMITERIALI	
SERVIZI PER IL PERSONALE	
DEPOSITO TEMPORANEO DEI RIFIUTI CIMITERIALI	
ESISTENTE	*DI PROGETTO*

MURO DI CONFINE

LEGENDA INTERVENTI DI PROGETTO
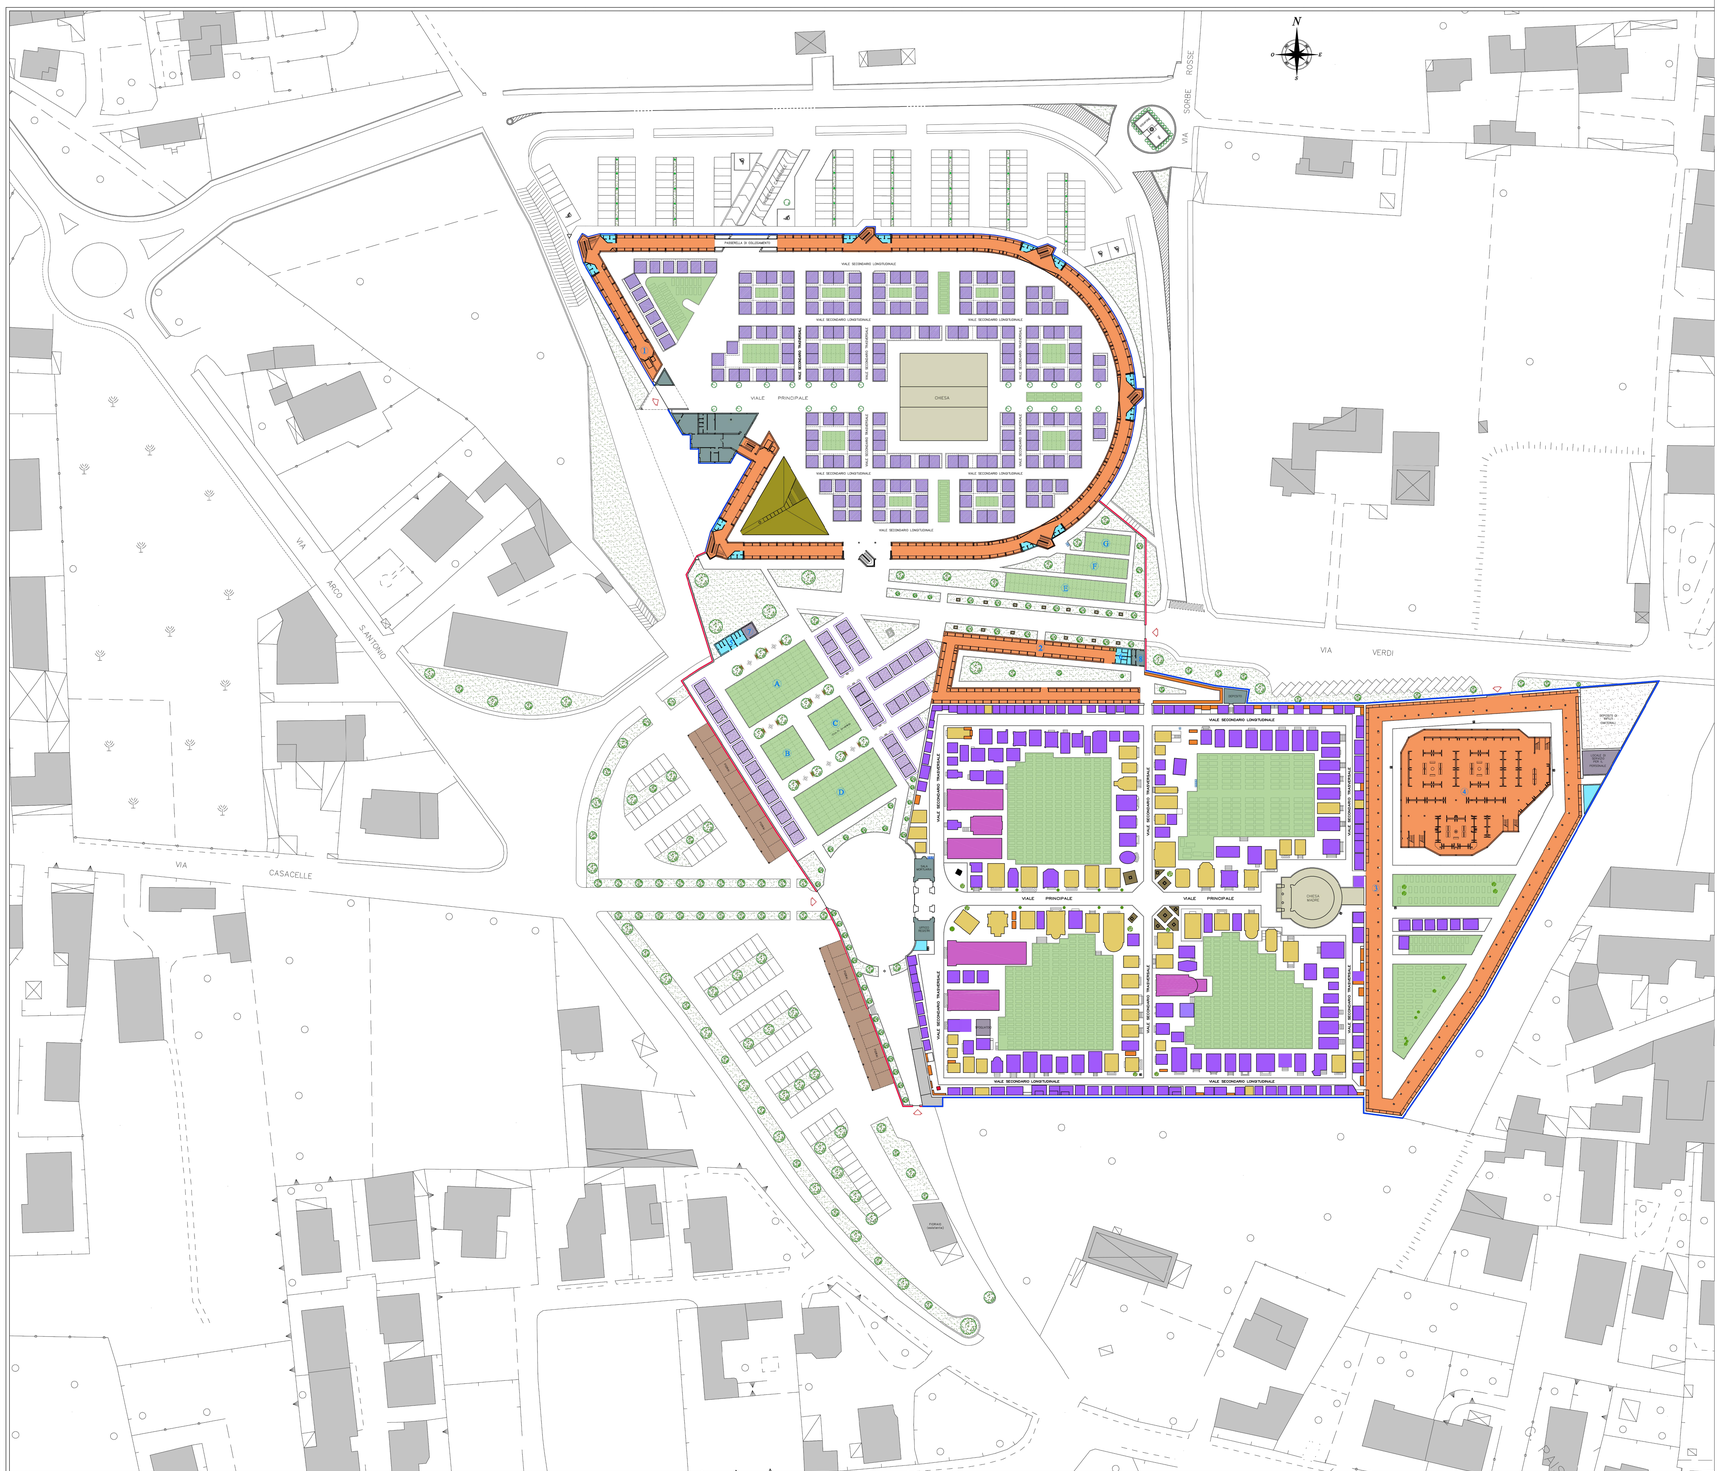
1	*TUMULAZIONE - piano interrato - 656 loculi*	*A*	*CAMPO DI INUMAZIONE COMUNE 351,00 mq*
2	*TUMULAZIONE - piano terra - 470 loculi*	*B*	*CAMPO DI INUMAZIONE COMUNE 126,36 mq*
3	*TUMULAZIONE - piano terra e primo - 1.425 loculi*	*C*	*CAMPO DI INUMAZIONE COMUNE 126,36 mq*
4	*TUMULAZIONE - piano seminterrato - 382 loculi*	*D*	*CAMPO DI INUMAZIONE COMUNE 351,00 mq*
5-6	*SERVIZI IGIENICI PER IL PUBBLICO*	*E*	*CAMPO DI INUMAZIONE COMUNE 189,54 mq*
7	*SERVIZI PER IL PERSONALE CIMITERIALE*	*F*	*CAMPO DI INUMAZIONE COMUNE 98,28 mq*
8	*SERVIZI AMMINISTRATIVI E FUNZIONALI*	*G*	*CAMPO DI INUMAZIONE COMUNE 70,20 mq*
	IMPIANTO DI CREMAZIONE		*FAMEDIO*
	AREA PER CAPPELLE PRIVATE (n° ∞) 693 mq		*PARCHEGGIO ESTERNO*