

**COMUNE DI GIUGLIANO IN CAMPANIA**  
PROVINCIA DI NAPOLI

\*Servizio di aggiornamento del Piano Regolatore Cimiteriale vigente e di redazione dello studio di fattibilità tecnico-economica inerente la realizzazione di un nuovo cimitero in fascia costiera smart\*  
CIG: Z153D409F7

---

**ELABORATO 08**

**PIANO REGOLATORE CIMITERIALE VARIANTI**

Data FEB. 2024 REV

---

**PROGETTISTI**

TEAM PROJECT Srl  
società d'ingegneria

Il Dirigente  
ING. GENEROSO SERPICO

Il Responsabile del procedimento  
ARCH. MARIA PICCOLO

Comune di Giugliano in Campania

**SETTORE EDILIZIA E LAVORI PUBBLICI**

**VARIANTE INTERNA AL P.R.C. FINALIZZATA ALL'INCREMENTO DEL NUMERO DI FOSSE**

**STUDIO DI GENNARO**

DATA	REVIS.	MOTIVAZIONE	PREP.	CONTR.	APPR.
<b>PROGETTO DI AMPLIAMENTO CAMPI E-F-G NUOVO CAMPO H</b>			TAVOLA N° <b>P101</b>		
IL DIRIGENTE	IL RUP	IL RESP. SERVIZIO	IL PROGETTISTA		
ING. DOMENICO D'ALTERO	GEOM. GIUGLIANO VASSALLO	GIOVANNI DE VIVO	ARCH. LUIGI DI GENNARO		
DATA LUG 2015	RAFF. 1:500	ARCHIVIO	PROGETTO AMPLIAMENTO FOSSE E-F-G	COMMESSA	06 0 15 P


**LEGENDA DELLA DESTINAZIONE D'USO DELLE AREE E DEGLI IMMOBILI**

CAMPO DI INUMAZIONE COMUNE	[Green]
LOCULI COMUNALI	[Orange]
LOCULI COMUNALI (di progetto)	[Light Green]
OSSARIO COMUNE	[Red]
CAPPELLE PRIVATE ESISTENTI	[Purple]
CAPPELLE PRIVATE DI PROGETTO	[Light Purple]
CAPPELLE PRIVATE DAL CARATTERE MONUMENTALE	[Yellow]
CONGREGHE	[Pink]
FAMADIO	[Grey]
CHIESA	[Light Blue]
SERVIZI E IMPIANTO DI CREMAZIONE	[Dark Green]
SERVIZI IGIENICI	[Light Blue]
SERVIZI CIMITERIALI	[Light Purple]
SERVIZI PER IL PERSONALE	[Light Grey]
DEPOSITO TEMPORANEO DEI RIFIUTI CIMITERIALI	[Light Blue]
MURO DI CONFINE	[Blue]
ACCESSO CARRABILE	[Red Arrow]
ACCESSO PEDONALE	[Blue Arrow]

**LEGENDA DEGLI INTERVENTI DI PROGETTO**

1	SERVIZI E IMPIANTO DI CREMAZIONE	A	CAMPO DI INUMAZIONE COMUNE 351,00 mq
2	TUMULAZIONE - piano terra	B	CAMPO DI INUMAZIONE COMUNE 126,36 mq
3	TUMULAZIONE - piano terra e primo	C	CAMPO DI INUMAZIONE COMUNE 126,36 mq
4	TUMULAZIONE - piano seminterrato	D	CAMPO DI INUMAZIONE COMUNE 351,00 mq
5	SERVIZI IGIENICI PER IL PUBBLICO	E	CAMPO DI INUMAZIONE COMUNE 189,54 mq
6	SERVIZI IGIENICI PER IL PUBBLICO	F	CAMPO DI INUMAZIONE COMUNE 98,28 mq
7	SERVIZI PER IL PERSONALE CIMITERIALE	G	CAMPO DI INUMAZIONE COMUNE 70,20 mq
8	SERVIZI AMMINISTRATIVI E FUNZIONALI		
9	AREA PER CAPPELLE PRIVATE (n. 44)		
10	FAMADIO		

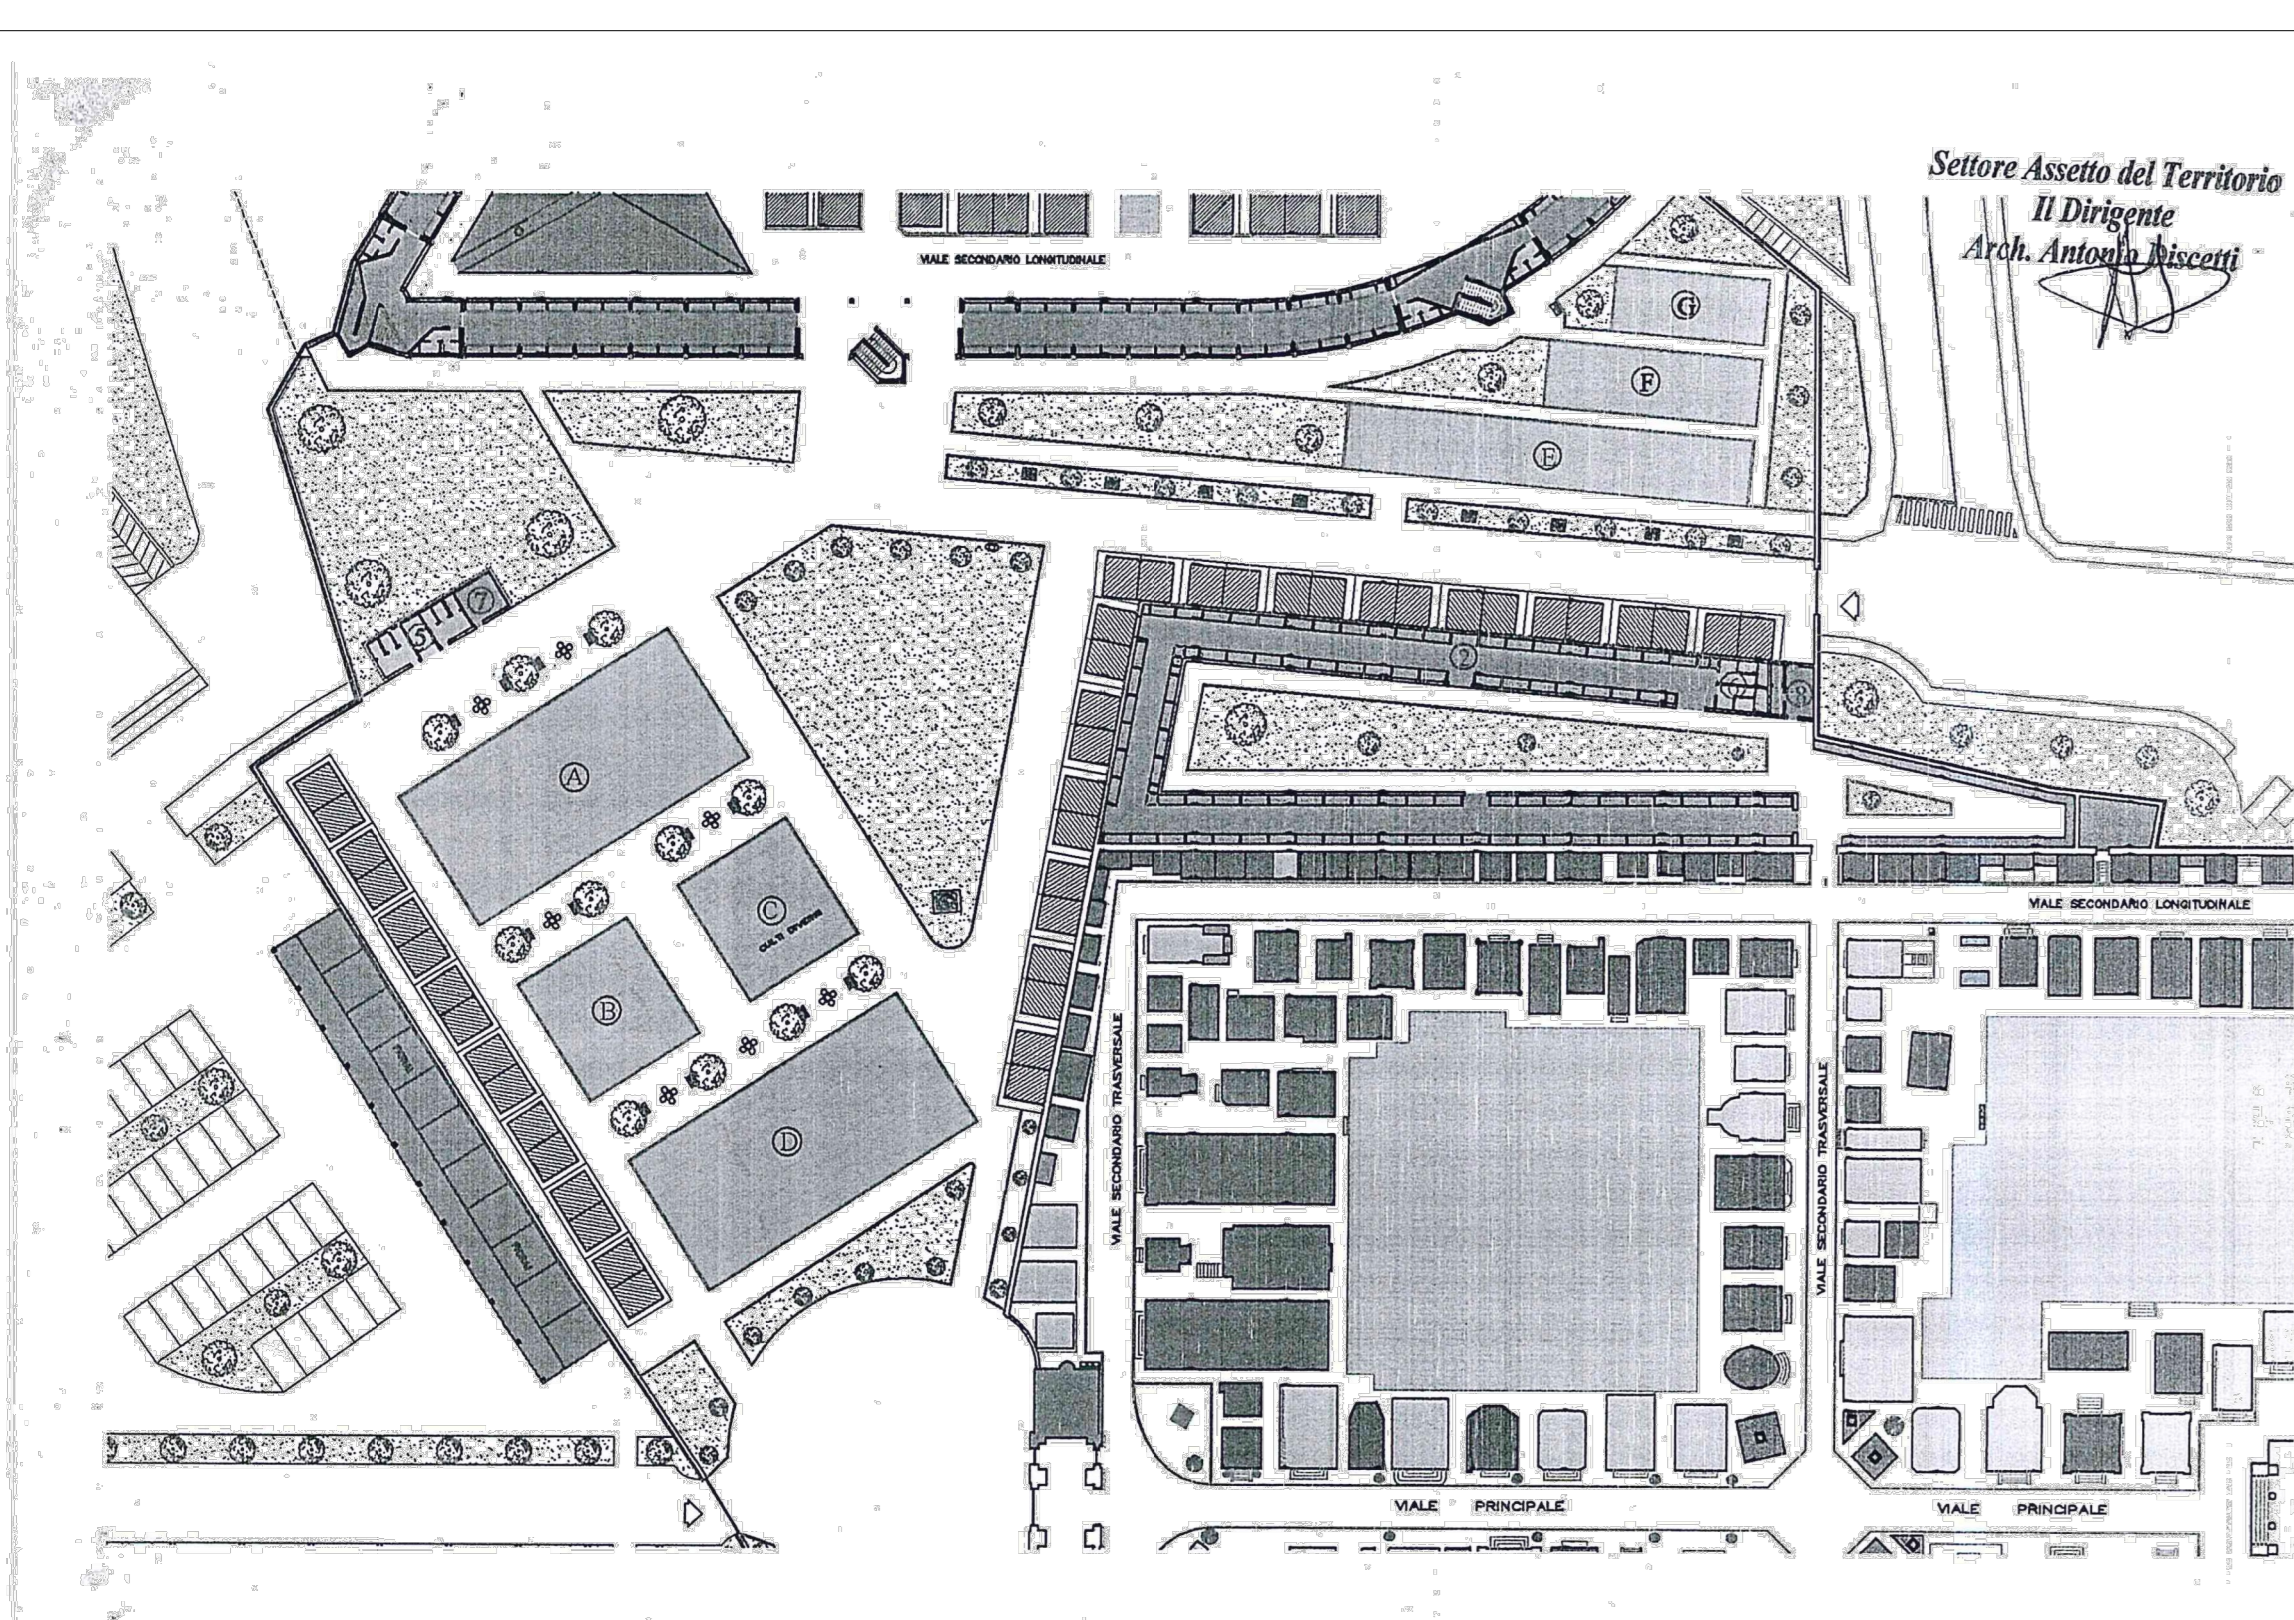

VARIANTE APPROVATA CON DELIBERA DELLA COMMISSIONE STRAORDINARIA N. 26 DEL 12/03/2015

VARIANTE APPROVATA CON DELIBERA N. 18 DEL 17/04/2012